

**ZONE DI APPLICAZIONE L.R. 13/2009  
(Piano Casa)**


- Confine comunale
- Zone in cui si applica la L.R. 13/2009
- Zone escluse soggette a Vincolo Paesistico D.M. 15/03/1958
- Perimetro ZPS
- Zone escluse esterne ZPS
- Zone A escluse
- Zone DT escluse
- Parco naturale zona esclusa per legge



Agg. Ottobre 2009  
Piano casa.mxd  
scala: **1:11.000**

ARCH. STEFANO MOLGORA  
STUDIO D'ARCHITETTURA ED URBANISTICA  
contrada Bassiche 11 - 25122 Brescia  
tel. 030 290219 - fax 030 3778547 - e-mail: studio@molgora.com.it

Collaboratori: ANDREA POZZANI  
dott.ssa CHIARA AMBROGINI

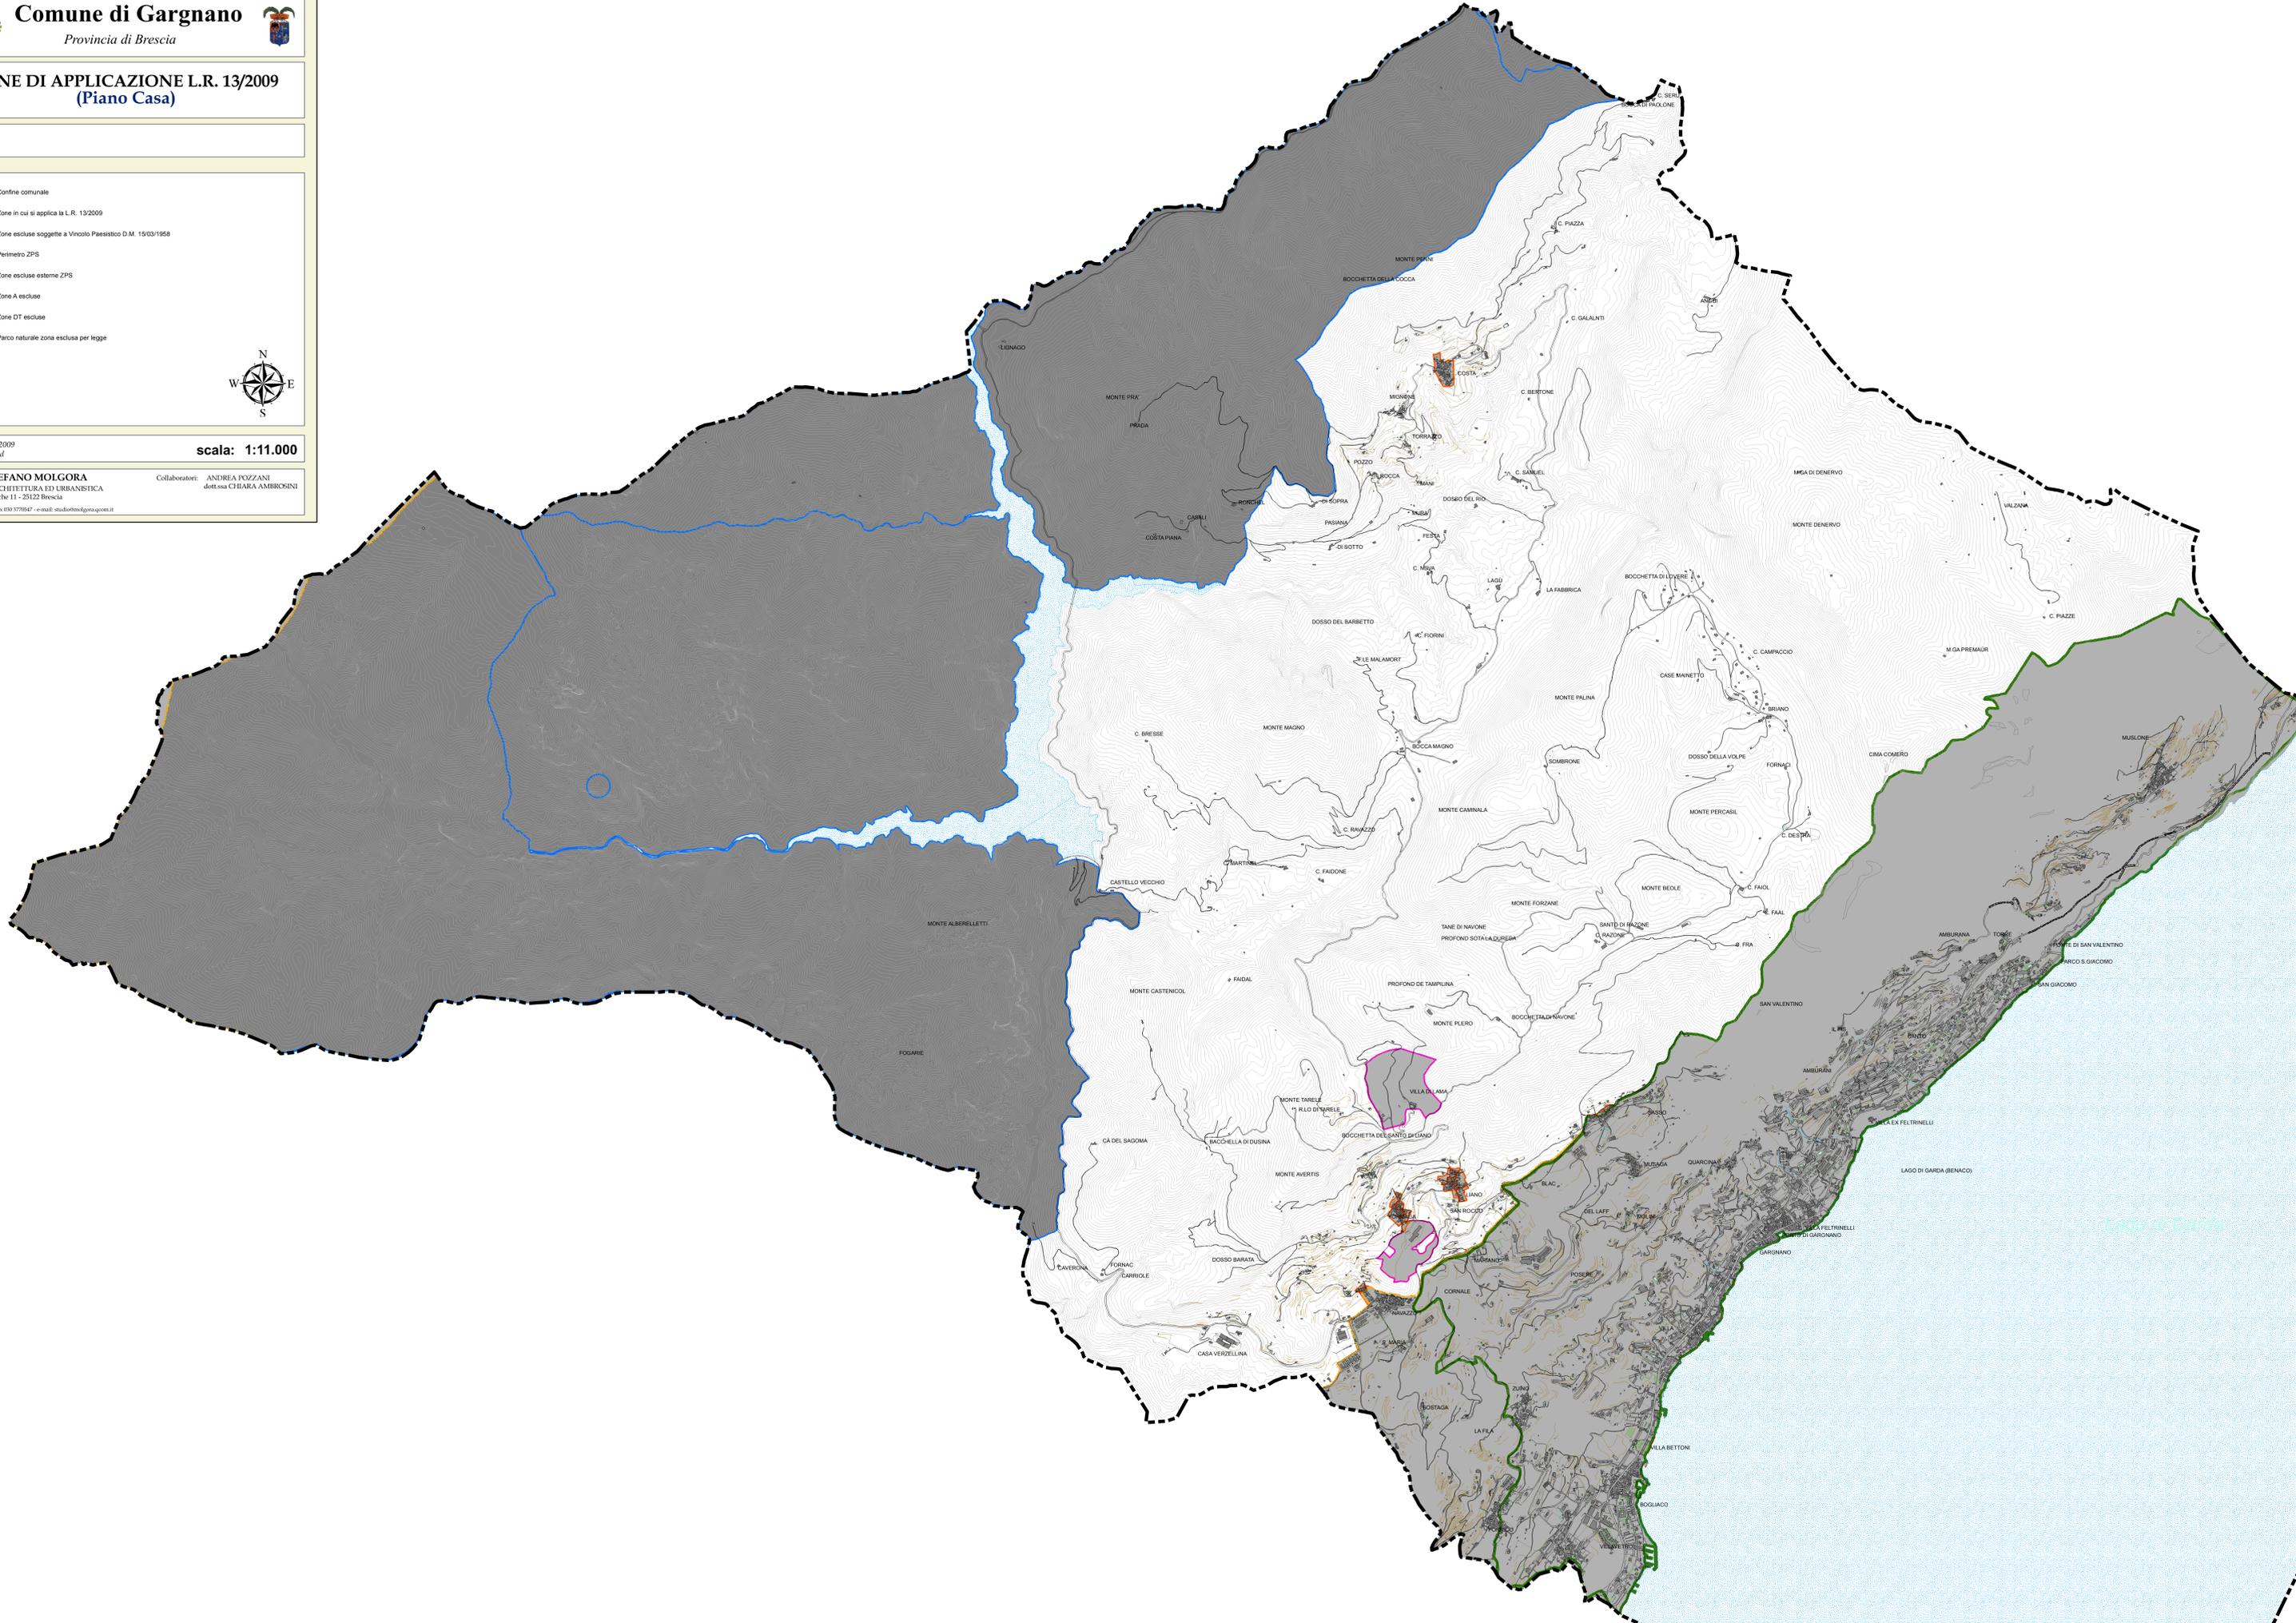

Lago di Garda