
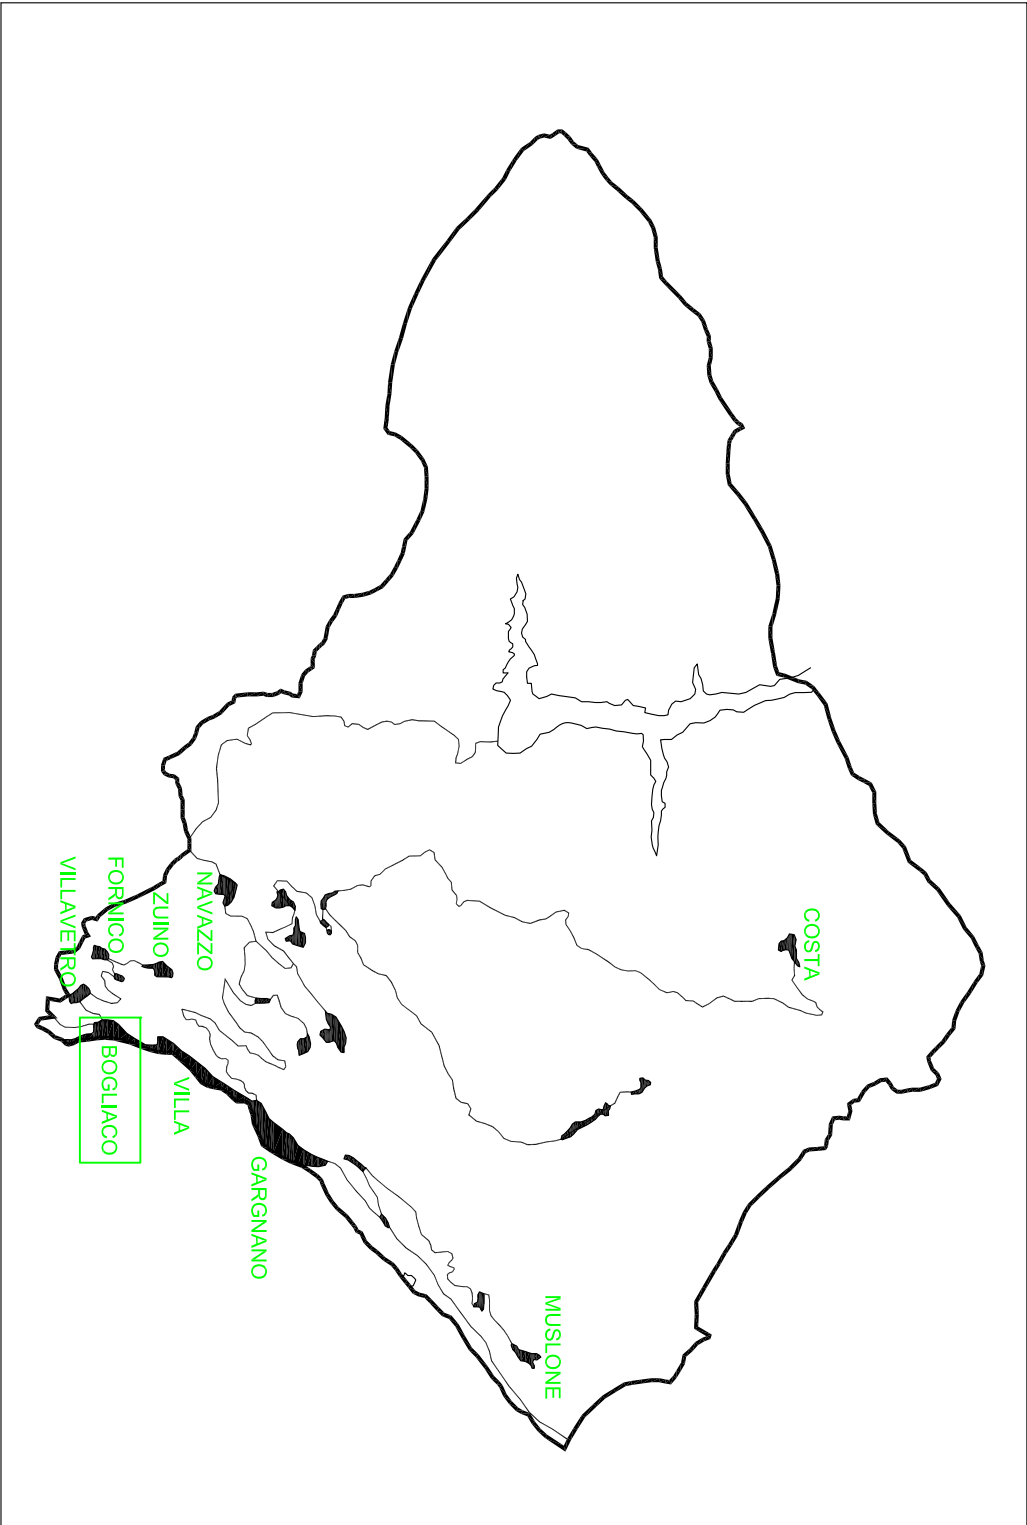


SIMBOLO	QUANTITA'	LAMPAD/NOTE	DESCRIZIONE
			GRUPPO DI MISURA
			QUADRO ELETTRICO
			POZZETTO ISPEZIONABILE
			TUBAZIONE INTERNA 1125mm (per passaggio cavi)
			TUBAZIONE ORIZZONTALE A VISTA 125mm IN T22N POSATA A PARETE PER ALIMENT. PUNTO LUCE
			TUBAZIONE VERTICALE A VISTA IN RAME POSATA A PARETE PER ALIMENT. PUNTO LUCE
			PAILO CONICO (per armature stradali)
			PAILO CONICO CON BRACCIO (per interni)
			BRACCIO ARREDO URBANO
			BRACCIO STRADALE
			ARMATURA STRADALE
			PROIETTORE STRADALE (road light)
			SAP 100W
			SAP 70W
			FUNGO
			LANTERNA GRANDE
			LANTERNA PICCOLA
			PROIETTORE S - SOTTOROTONDA h=8-10m
			PROIETTORE S2 - SOTTOROTONDA h=4-5m
			PROIETTORE P - PARETE MONOEMMISSIONE
			PROIETTORE P2 - PARETE BIEMISSIONE
			PROIETTORE M - ALURETTO h=1m
			COLONNINA
			PLAFONIERA 45° (soffitto)
			INCASSO A PAVIMENTO
			INCASSO A PAVIMENTO (tondo chiuso)
			APPARECCHIO A PAVIMENTO
			ALIMENTATORE LED A PAVIMENTO
		20W - 50W	

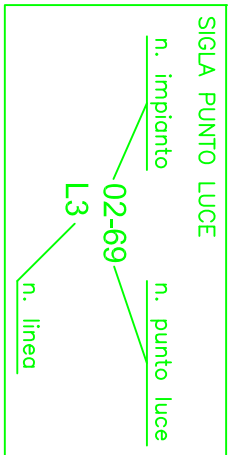

PI. GUIDO FACCHINETTI
Ginepro (BS) - tel. 030 8093874
Cell. 333 9093874
Codice fiscale P. IVA 0587850177
Codice cliente M. I. 858301 P.81
Alto certification Energipoint n. 8741

Committente : COMUNE DI GARGNANO		Data : SPTT 2013	Agg : GIUGNO 2014
Oggetto : PROGETTO ESECUTIVO AGGIORNATO		Scala : 1:300	
Descr. Disegno : IMPIANTO ILLUMINAZIONE PUBBLICA BOGLIACO: VIA S. ORSOIA		N. Dis. : 04	Progettista:
Per. Ind. GUIDO FACCHINETTI			
Via XX Settembre, 25 - 25016 Ghedi (Bs) - Tel 030-3031374 E-mail: garofachinetti@libero.it			
Ing. GIORGIO GARAVELLI			
Via Re D'Adda, 6 - 25024 Leno (BS) - Tel 030-9046058 Fax 030-9060335 E-mail: garavelli@leno.it			
Geom. GIORDANO MAGRI			
Via Case Nuove, 3 - 25021 Barchetta (BS) - Tel 030-9987925 E-mail: barchetta@libero.it			