
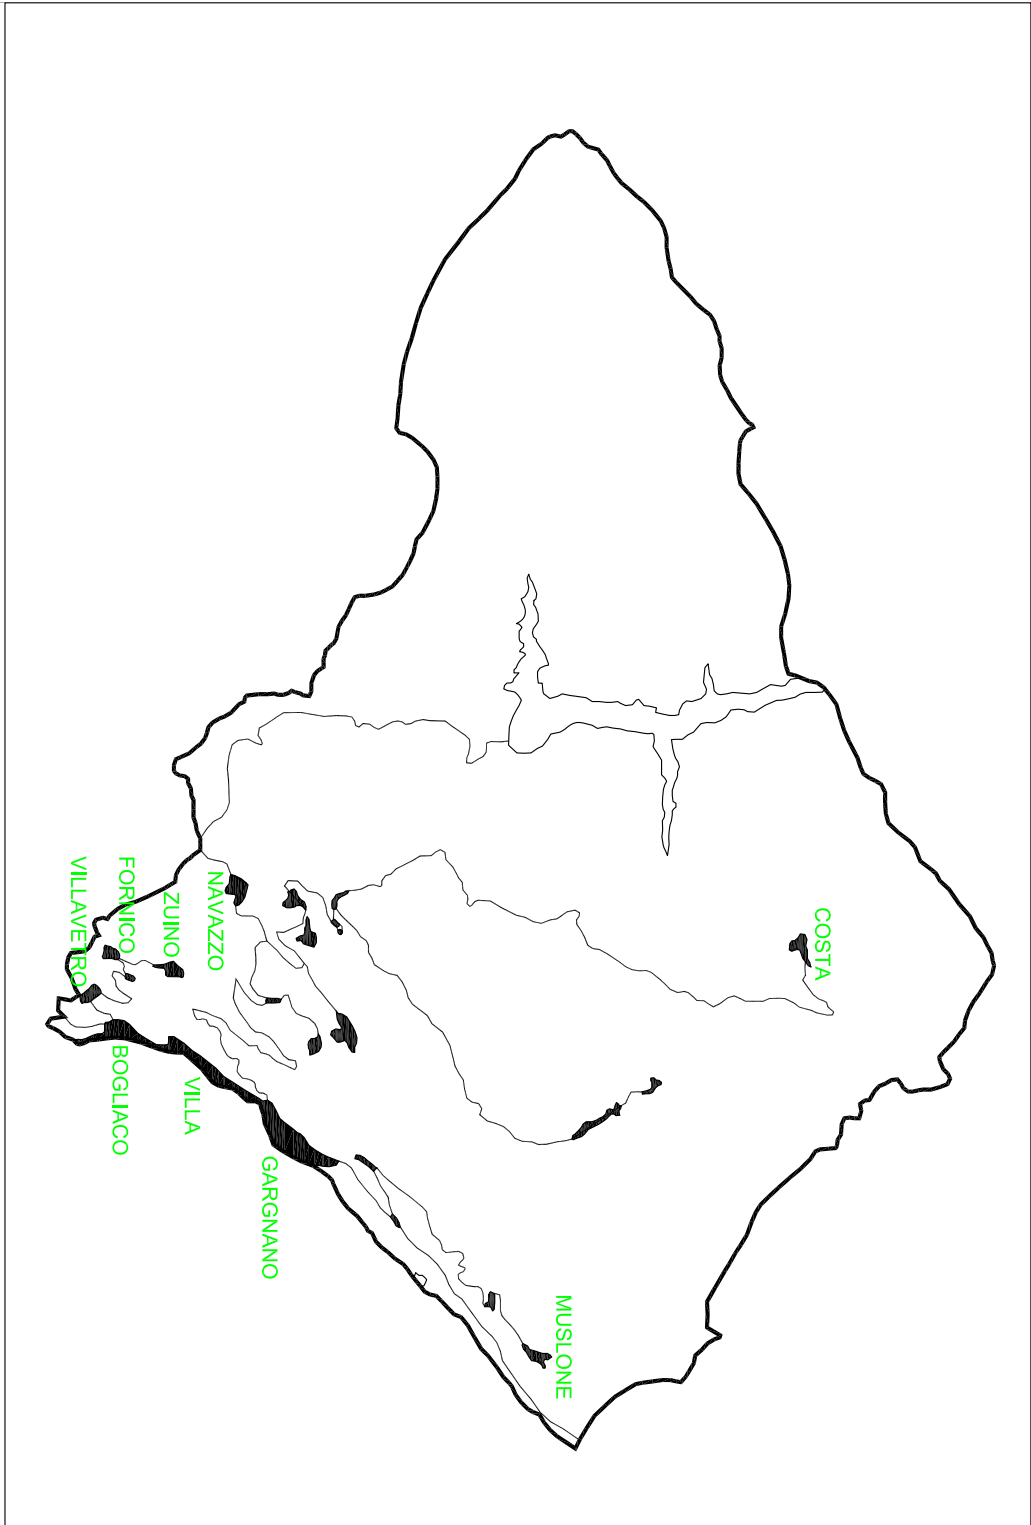


Simbolo	Quantità	Lampada/Note	Descrizione
	1	GRUPPO DI MISURA	GRUPPO DI MISURA
	1	QUADRO ELETTRICO	QUADRO ELETTRICO
	1	POZZETTO ISPEZIONABILE	POZZETTO ISPEZIONABILE
	1	TUBAZIONE INTERNA ø125mm (per passaggio cavi)	TUBAZIONE INTERNA ø125mm (per passaggio cavi)
	1	TUBAZIONE ORIZZONTALE A VISTA ø25mm IN TAVOLA POSATA A PARETE PER ALIMENT. PUNTO LUCE	TUBAZIONE ORIZZONTALE A VISTA ø25mm IN TAVOLA POSATA A PARETE PER ALIMENT. PUNTO LUCE
	1	TUBAZIONE VERTICALE A VISTA IN RAMPE POSATA A PARETE PER ALIMENT. PUNTO LUCE	TUBAZIONE VERTICALE A VISTA IN RAMPE POSATA A PARETE PER ALIMENT. PUNTO LUCE
	1	PAILO CONICO (per armature stradali)	PAILO CONICO (per armature stradali)
	1	H=6m F.T.	H=6m F.T.
	1	H=6m F.T.	H=6m F.T.
	1	BRACCIO ARREDO URBANO	BRACCIO ARREDO URBANO
	1	BRACCIO STRADALE	BRACCIO STRADALE
	1	ARMATURA STRADALE	ARMATURA STRADALE
	1	LED 94W	LED 94W
	1	LED 100W	LED 100W
	1	PROIETTORE STRADALE (flood light)	PROIETTORE STRADALE (flood light)
	1	SAP 70W	SAP 70W
	1	FUNGO	FUNGO
	1	LED 60W	LED 60W
	1	LANTERNA GRANDE	LANTERNA GRANDE
	1	LED 10W	LANTERNA PICCOLA
	1	LED 50W	PROIETTORE S - SOTTOROTONDA h=8-10m
	1	LED 50W	PROIETTORE S2 - SOTTOROTONDA h=4-5m
	1	LED 16W	PROIETTORE P - PARETE MONOEMISSIONE
	1	LED 16W	PROIETTORE P2 - PARETE BIEMISSIONE
	1	LED 4W	PROIETTORE M - MURETTO h=1m
	1	LED 14W	COLONNINA
	1	LED 17W	PLAFONIERA 45° (soffitto)
	1	LED 10W	INCASSO A PAVIMENTO
	1	LED 16W	INCASSO A PAVIMENTO (tondo chiesa)
	1	LED 3W	APPARECCHIO A PAVIMENTO
	1	20W - 50W	ALIMENTATORE LED A PAVIMENTO

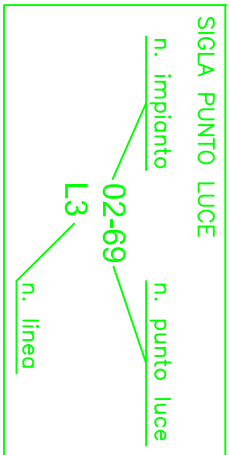

Committente :	COMUNE DI GARGNANO	Data :	SETT 2013	Agg :	GIUGNO 2014
Oggetto :	PROGETTO ESECUTIVO AGGIORNATO	Scala :	1:300		
Descr. Disegno :	IMPIANTO ILLUMINAZIONE PUBBLICA VILLA: CENTRO - VIA DONATORI DI SANGUE	N. Dis. :			
	Per. Ind. GUIDO FACCHINETTI				03
	Via XX Settembre, 25 - 25016 Ghedi (Bs) - Tel 030-3031374 E-mail: garofacchinetti@libero.com				
	Ing. GIORGIO GARAVELLI				
	Via Re Dandolo, 6 - 25024 Leno (BS) - Tel 030-4046058 Fax 030-9060335 E-mail: garavelli@leno.bs.it				
	Geom. GIORDANO MAGRI				
	Via Case Nuove, 3 - E-mail: biachi@comune.bs.it Tel 030-9987925				