



DESCRIZIONI															
	1	2	3	4	5	6	7	8	9	10	11	12	13	14	15
	Armatura Stradale	Proiettore Stradale (Ruot.)	Fungo Stradale (Evo)	Lanterna Grande	Lanterna Piccola	Proiettore S. Scotig. 5-10m	Proiettore SZ Scotig. 4-5m	Proiettore P Parene Monom.	Proiettore P2 Parene Bimic.	Proiettore M. Muretto 1x-1m	Colonnina	Plafondiera 45° (germ.)	Incaso Pavimento Reti.	Incaso Pavimento Tonda	Apparecchio Pavimento
Disegno															
IMPIANTI															
1	Elaborato														
2	MUSLONE			9	2	29		18					9	4	
3	VILLA					11							7		
4	BOGLIACO			8				17		4			4		9
5	VILLAVETRO														9
6	FORNICO	17		13		17	4	1				2	2		56
7	ZUINO	6		6	2	17				2		3	7		43
8	NAVAZZO centro	17		2		26	2				3	1			53
9	NAVAZZO chiesa		12												12
10	COSTA			20		15						3			39
11	GARGNANO					8		21	36						65
12	Particolari														
13	Albero														
14	Schemi unitari														
TOTALE	40	14	9	58	4	126	10	65	36	6	3	9	29	4	9
															412

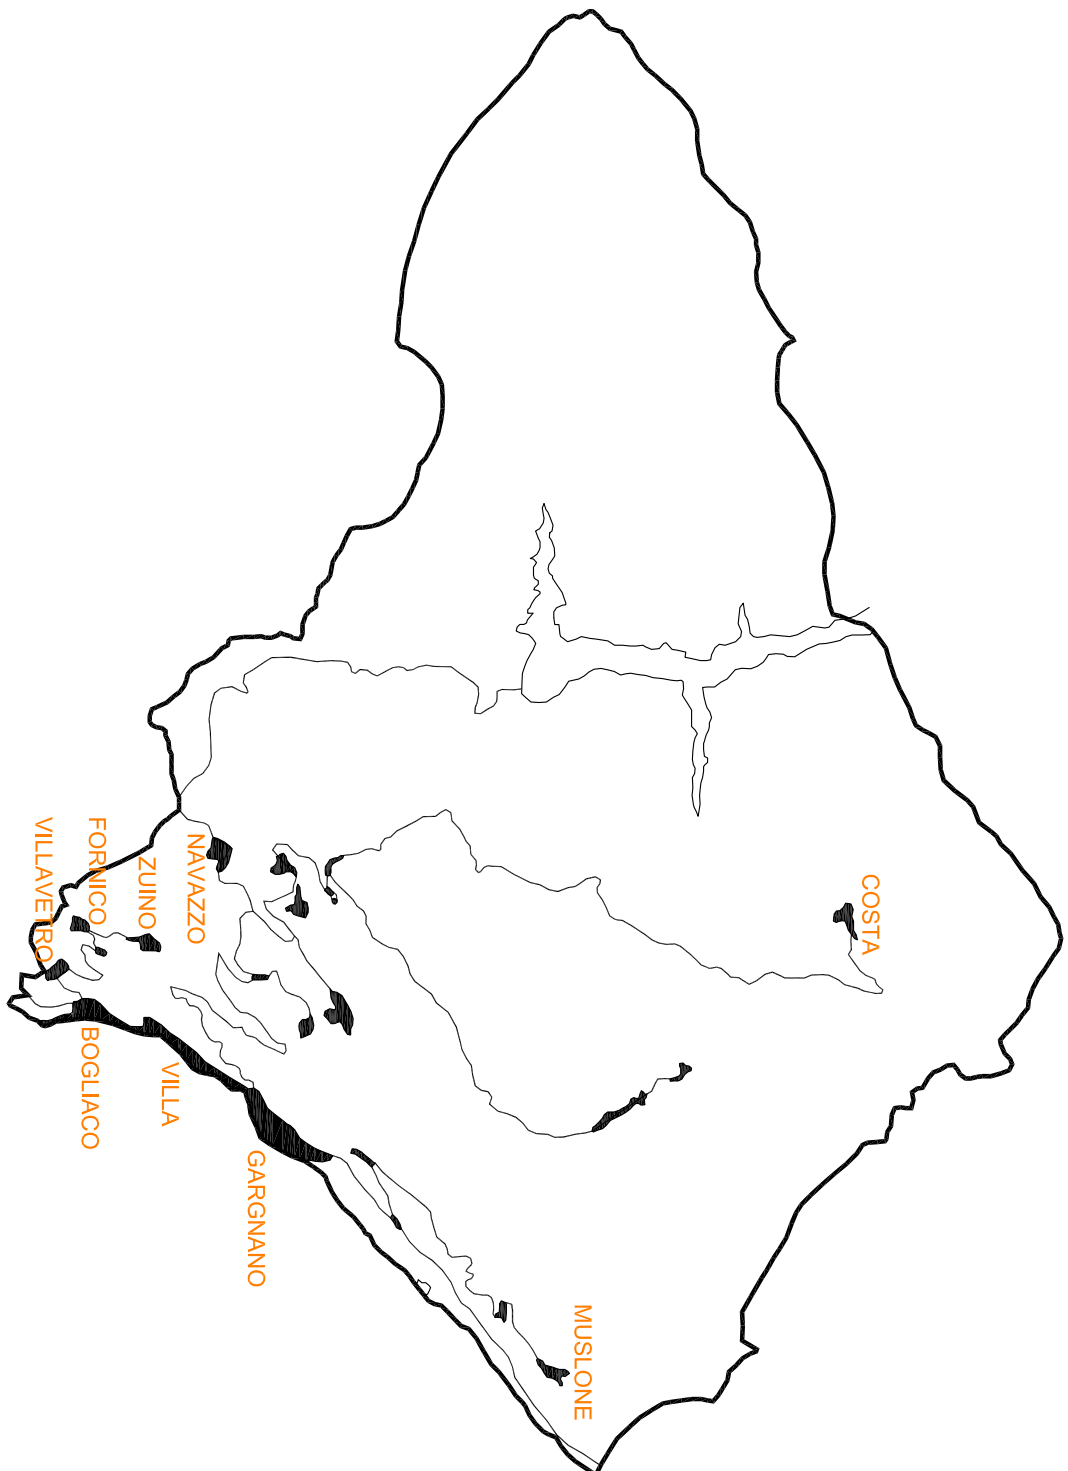

DESCRIZIONI	Pala-conico H=6m (stradale)	Pala-conico H=6m (Ruot. Light)	Pala-garagnano H=7m (Evo)	Pala-conico H=6m (int. grande)	Pala-conico H=4,5m (int. piccola)	Totale pali	Totale bracci batterie grandi
IMPIANTI							
1	Elaborato			9		11	9
2	MUSLONE				2		
3	VILLA						8
4	BOGLIACO			8			8
5	VILLAVETRO		9			9	13
6	FORNICO	17		13		30	
7	ZUINO	6		6	2	14	6
8	NAVAZZO centro			2		21	2
9	NAVAZZO chiesa	17				12	
10	COSTA			20		20	20
11	GARGNANO						
12	Particolari						
13	Albero						
14	Schemi unitari						
TOTALE	40	14	9	58	4	126	58

Committente :	COMUNE DI GARGNANO		Data :	SETT. 2013		Agg. :	GIUGNO 2014	
Oggetto :	PROGETTO ESECUTIVO AGGIORNATO		Scala :	/				
Descr. Disegno :	IMPIANTO ILLUMINAZIONE PUBBLICA ABACO APPARECCHI ILLUMINANTI		K. Dis. :				13	
Per. Ind. GUIDO FACCHINETTI			Progettista:					
Via XX Settembre, 29 - 25016 Ghedi (BS) - Tel 030-9031714 E-mail: svnfacchinetti@libero.com								
Ing. GIORGIO GARAVELLI								
Via Per Desenzano, 6 - 25024 Leno (BS) - Tel 030-9446158 Fax 030-9060355 E-mail: garavelli@perdesenzano.it								
Geom. GIORDANO MAGRI								
Via Case Nuove, 5 - 25010 Acquafredda (BS) - Tel 030-9987925 E-mail: geo.magri@libero.it								


P.I. GUIDO FACCHINETTI
Ghedi (BS) - Tel. 030 9031714
Cell. 339 9031714 P. IVA 0579500177 RS 501
Codice abbonamento M1 RS307 RS 501
Albo Certificatori Energetici n. 8741