












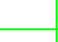












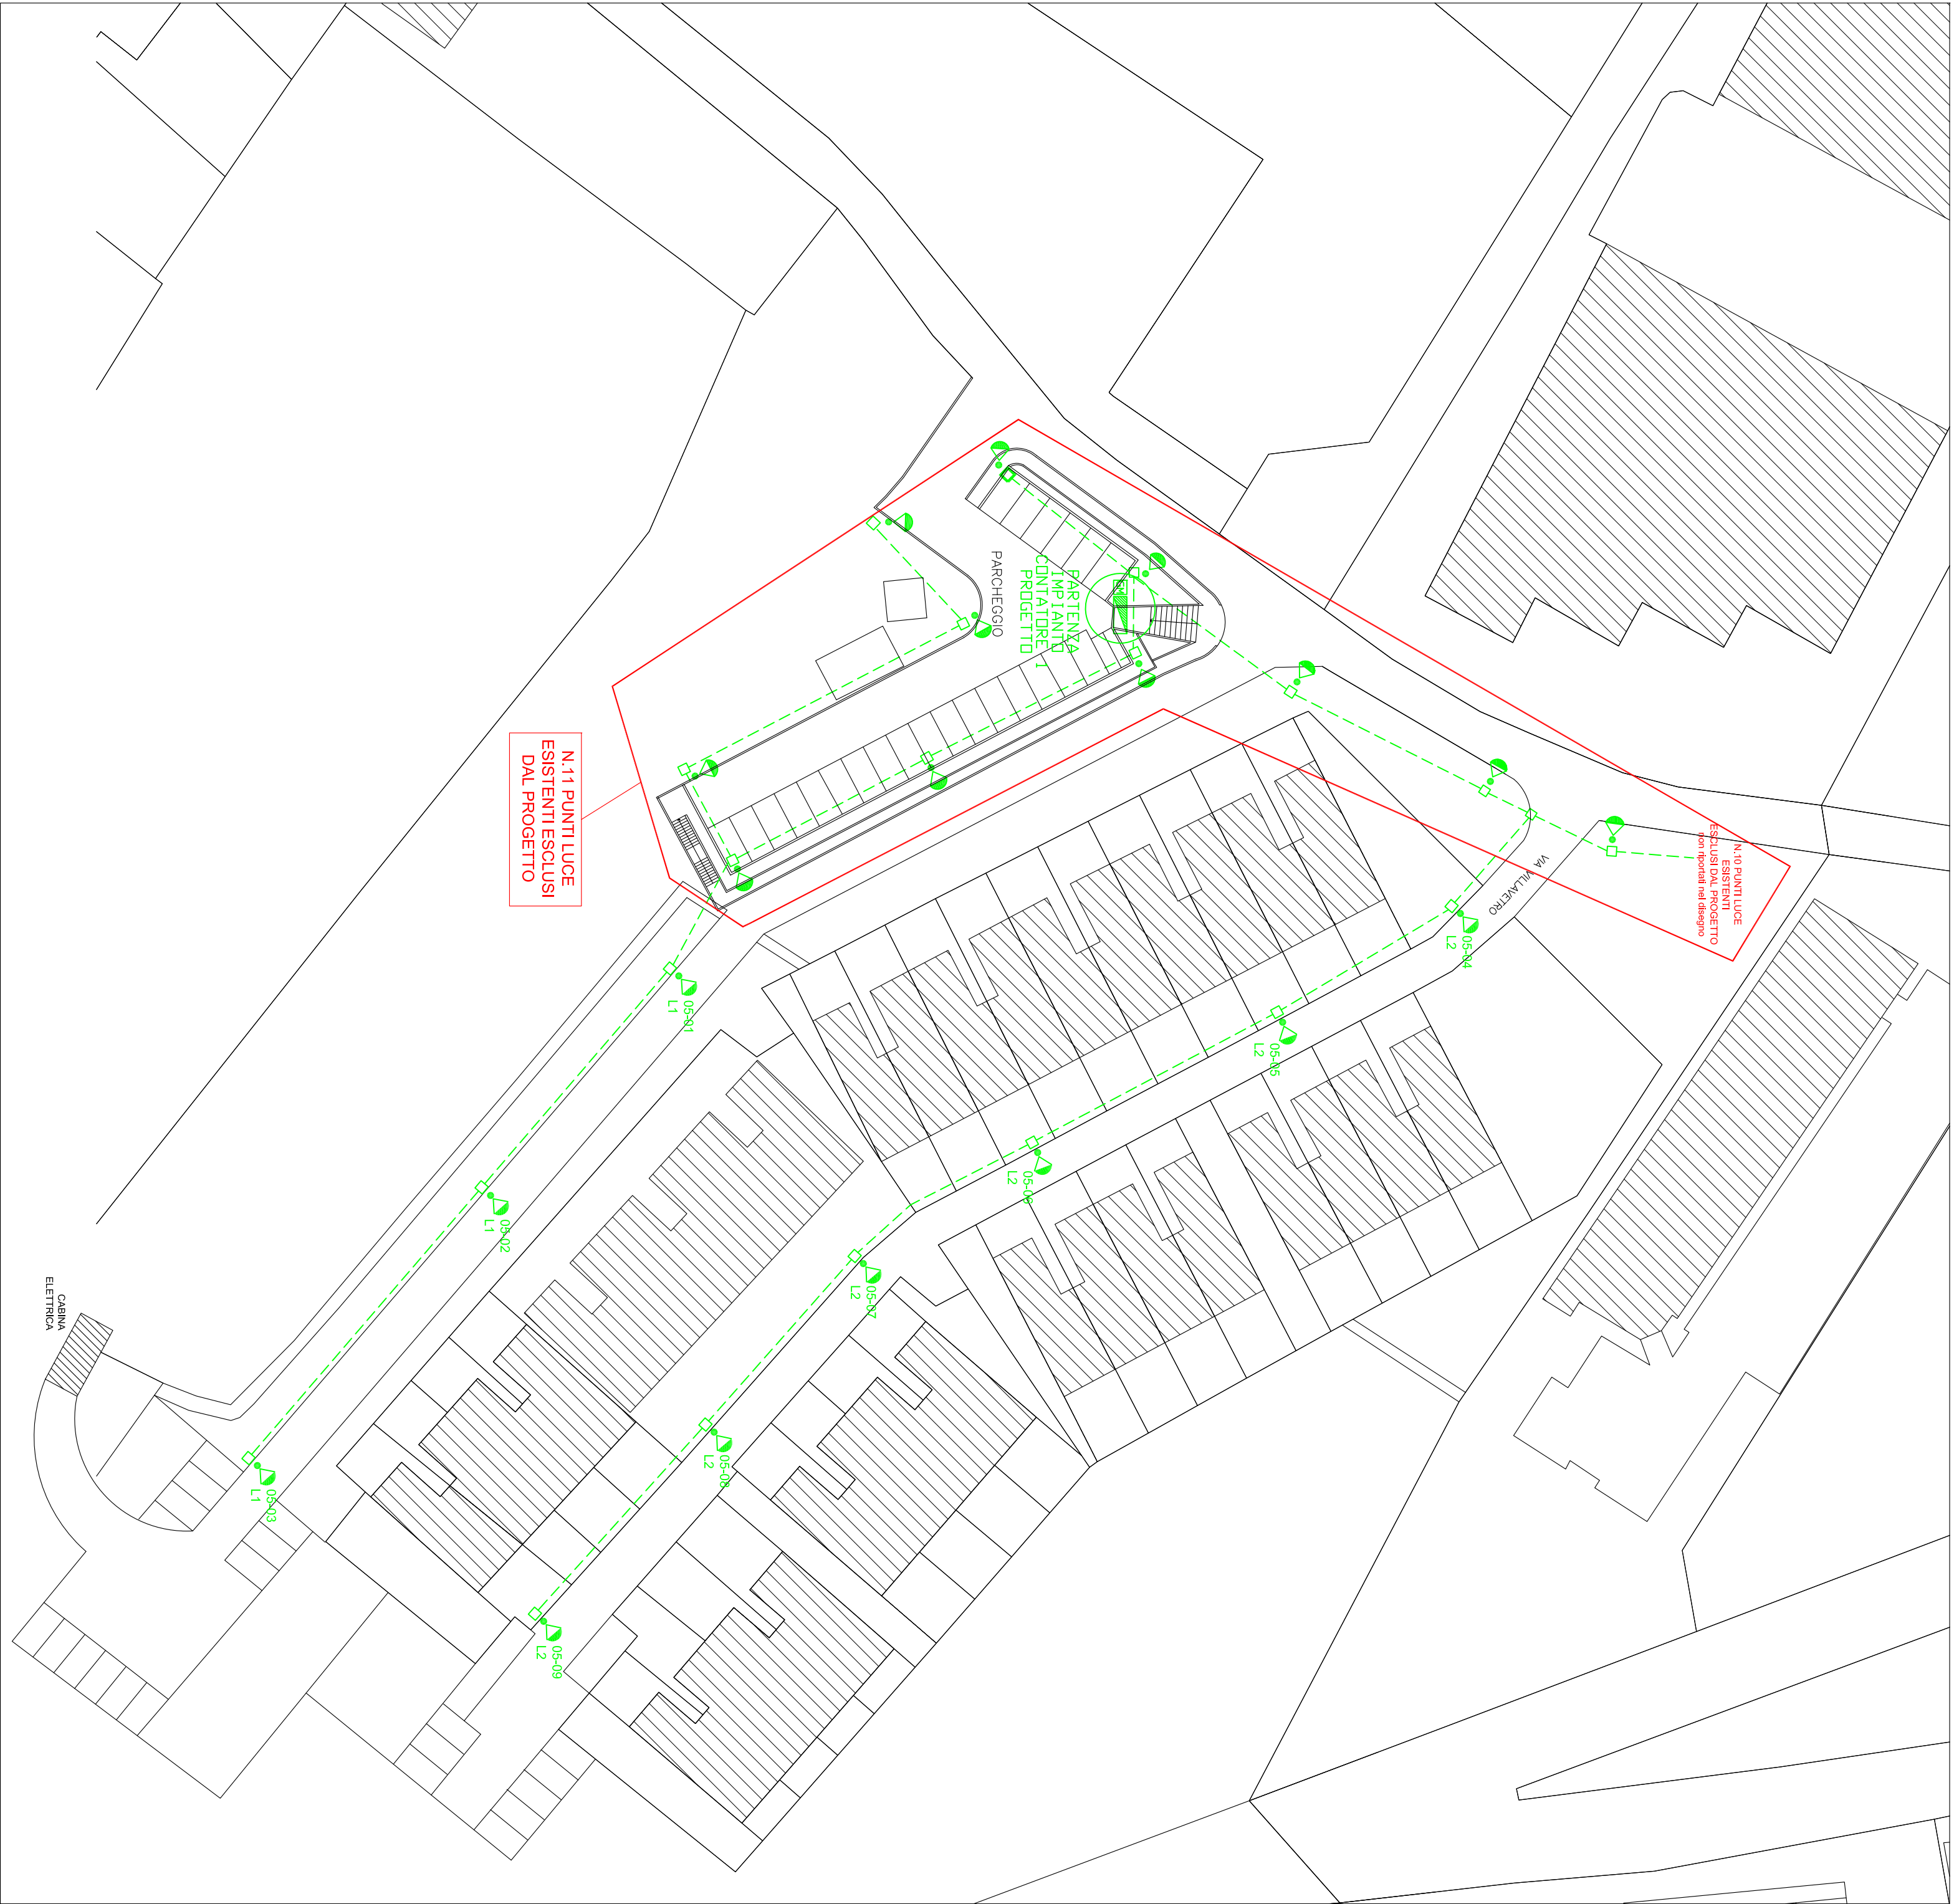
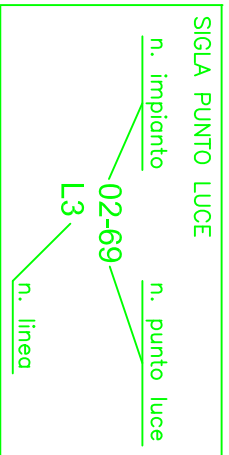


SIMBOLO	QUANTITÀ	LAMPADA/NOTE	DESCRIZIONE
			GRUPPO DI MISURA
			QUADRO ELETTRICO
			POZZETTO SPECIFICABILE
			TUBAZIONE INTERNA ø125mm (per passaggio cavi)
			TUBAZIONE ORIZZONTALE A VISTA ø25mm IN FACCIA POSATA A PARETE PER ALIMENT. PUNTO LUCE
			TUBAZIONE VERTICALE A VISTA IN RAMPE POSATA A PARETE PER ALIMENT. PUNTO LUCE
		h=6m F.T.	PALO CONICO (per proiettore ENO SM-12)
		h=6m F.T.	PALO CONICO CON BRACCIO (per lanterna)
			BRACCIO ARREDO URBANO
			BRACCIO STRADALE
		LED 94W	ARMATURA STRADALE
		SAP 100W	PROIETTORE STRADALE (fluid light)
		SAP 70W	FUNGO
		LED 60W	LANTERNA GRANDE
		LED 10W	LANTERNA PICCOLA
		LED 30W	PROIETTORE S – SOTTOGRONDA h=8-10m
		LED 16W	PROIETTORE S2 – SOTTOGRONDA h=4-5m
		LED 16W	PROIETTORE P – PARETE MONODIREZIONE
		LED 16W	PROIETTORE P2 – PARETE BIODIREZIONE
		LED 4W	PROIETTORE M – MURETTO h=1m
		LED 14W	COLONNINA
		LED 17W	PLAFONIERA 45° (soffitto)
		LED 10W	INCASSO A PAVIMENTO
		LED 16W	INCASSO A PAVIMENTO (tondo chiuso)
		LED 3W	APPARECCHIO A PAVIMENTO
		20W – 50W	ALIMENTATORE LED A PAVIMENTO



Committente : COMUNE DI GARGANO Oggetto : PROGETTO ESECUTIVO AGGIORNATO	Data : SETT. 2013 GIUGNO 2014
Descr. Disegno : IMPIANTO ILLUMINAZIONE PUBBLICA VILLAFRETTO- CASE POPOLARI	Scala : 1:500
Per. Ind. GUIDO FACCHINETTI Via XX Settembre, 25 - 25016 Ghedi (Bs) - Tel. 030-9031374 E-mail: studiofacchinetti@gmail.com	N. Dis. : 05
Proggettista: Ing. GIORGIO GARAVELLI Via Riva Desiderio, 6 - 25024 Leno (BS) - Tel. 030-9048056 Fax 030-9048055 E-mail: giorgio@ingorgio.com	Arch. Dis. : 05

