


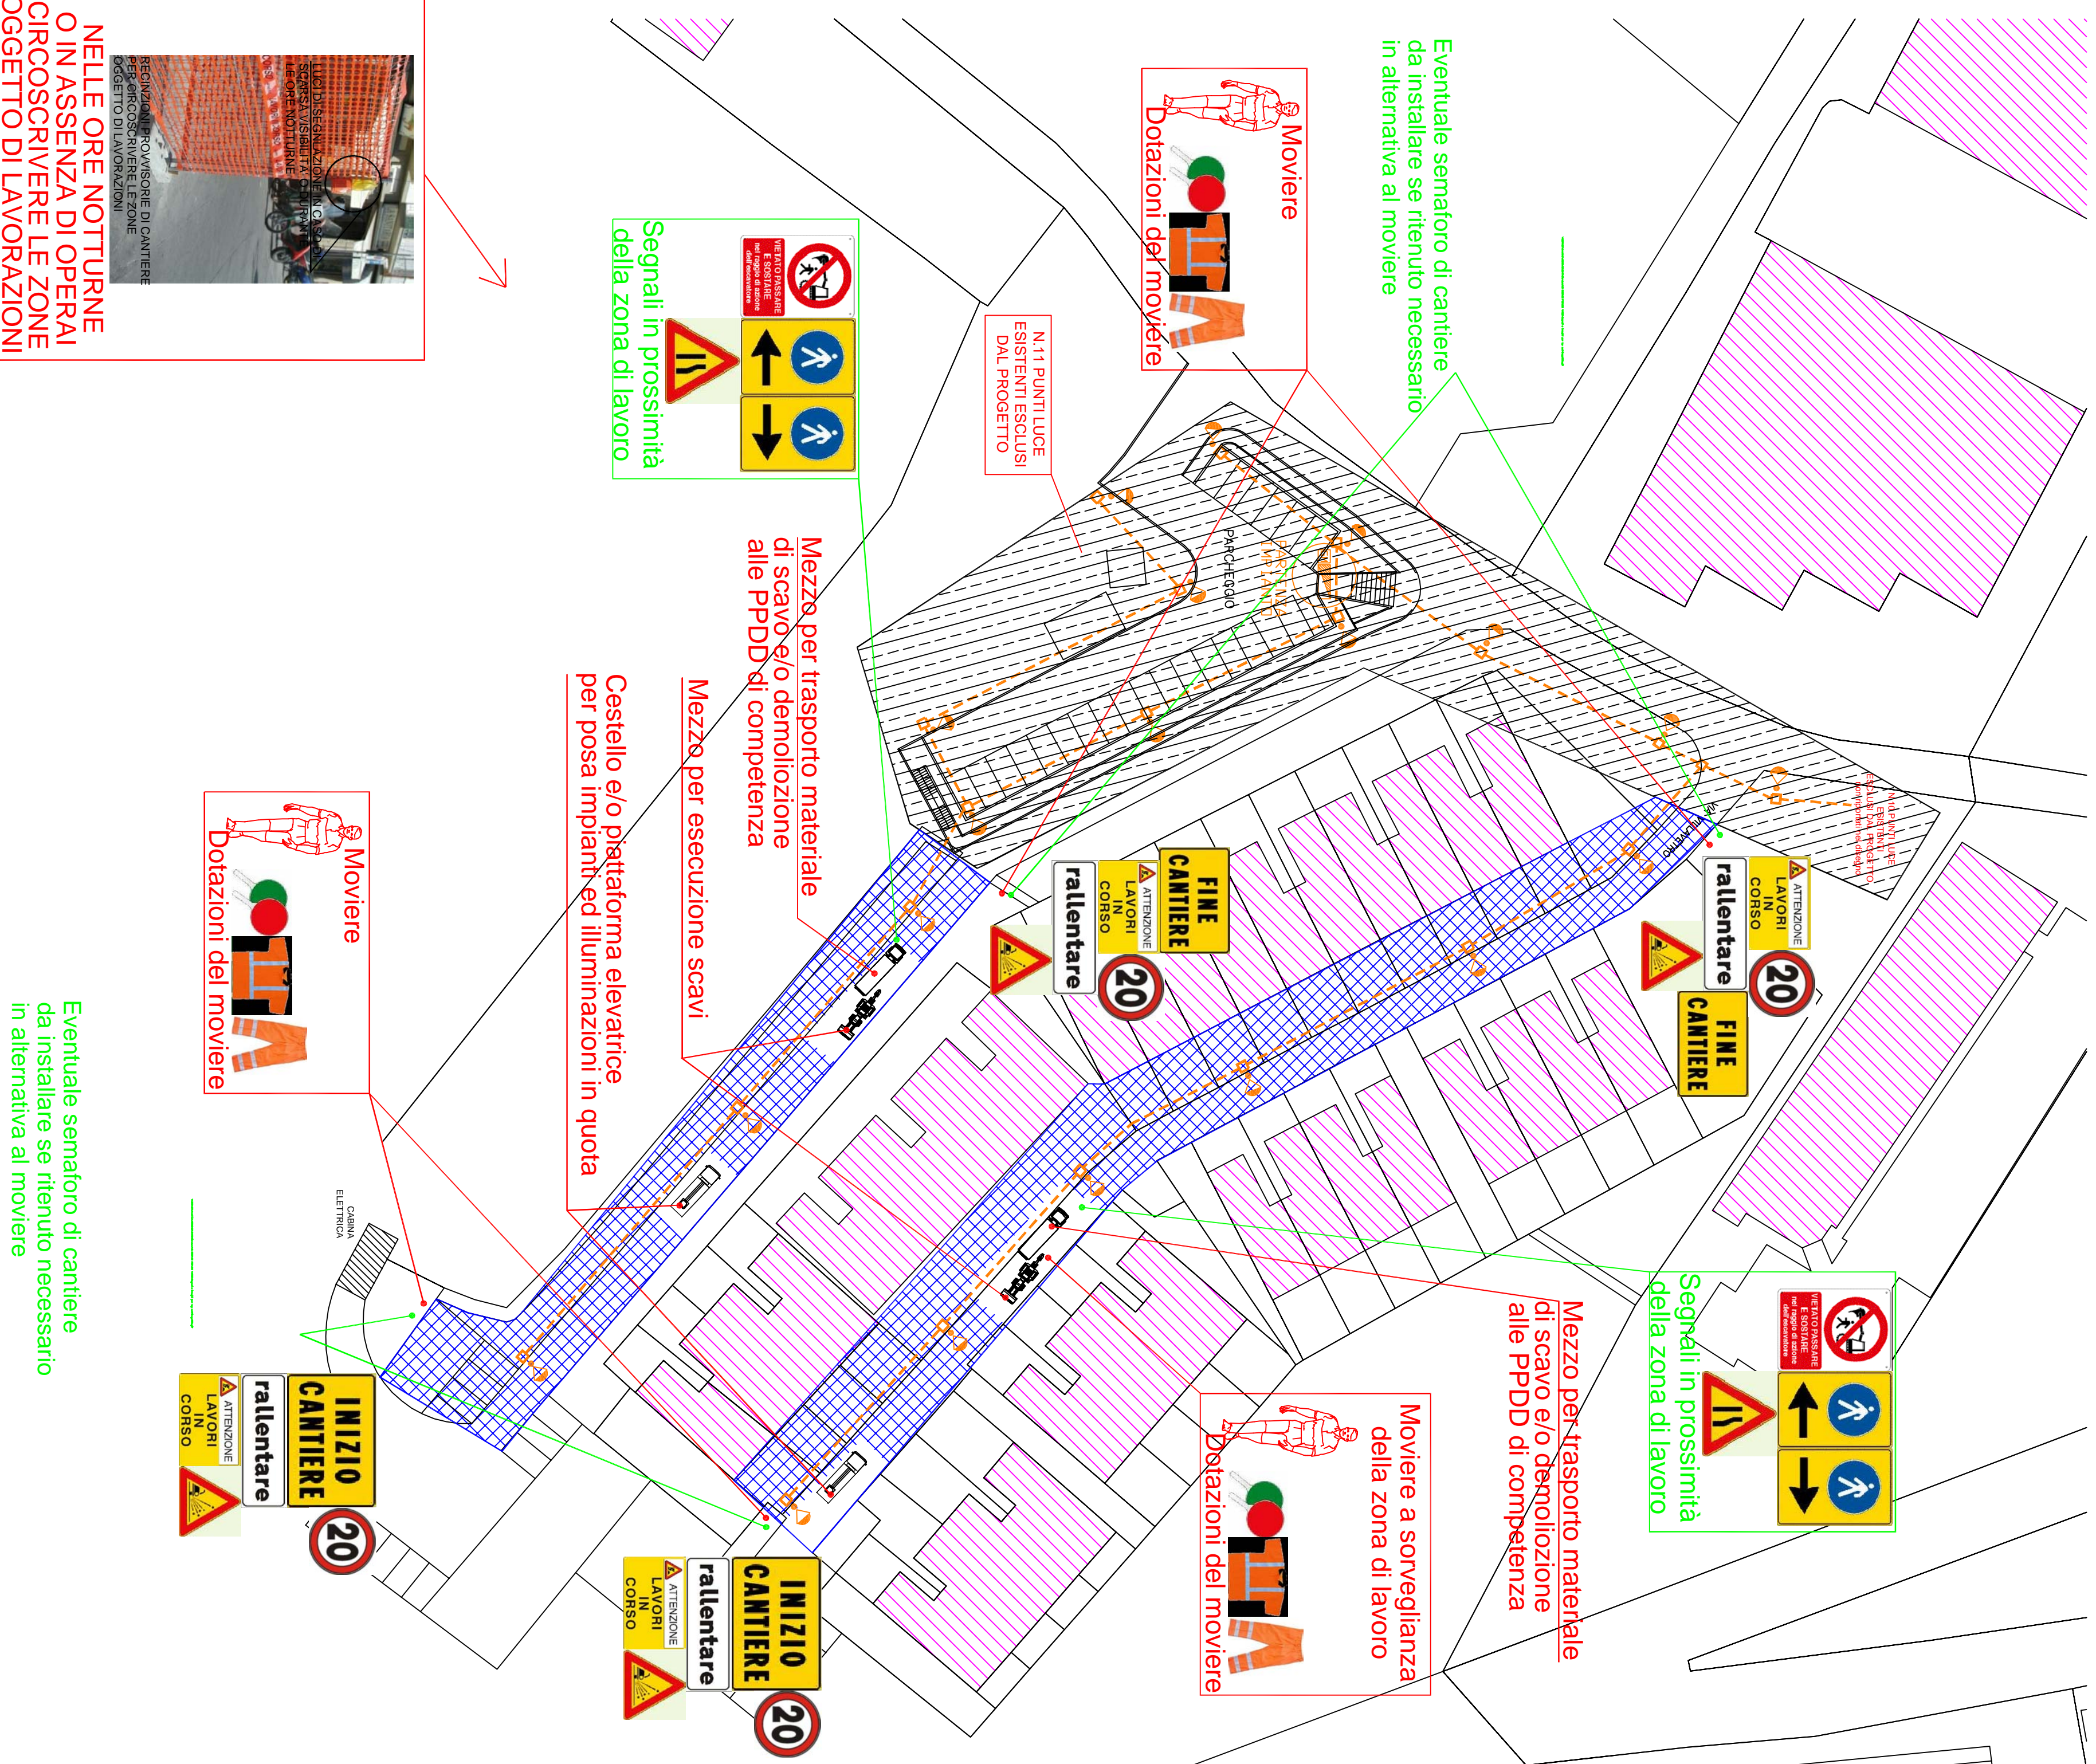






















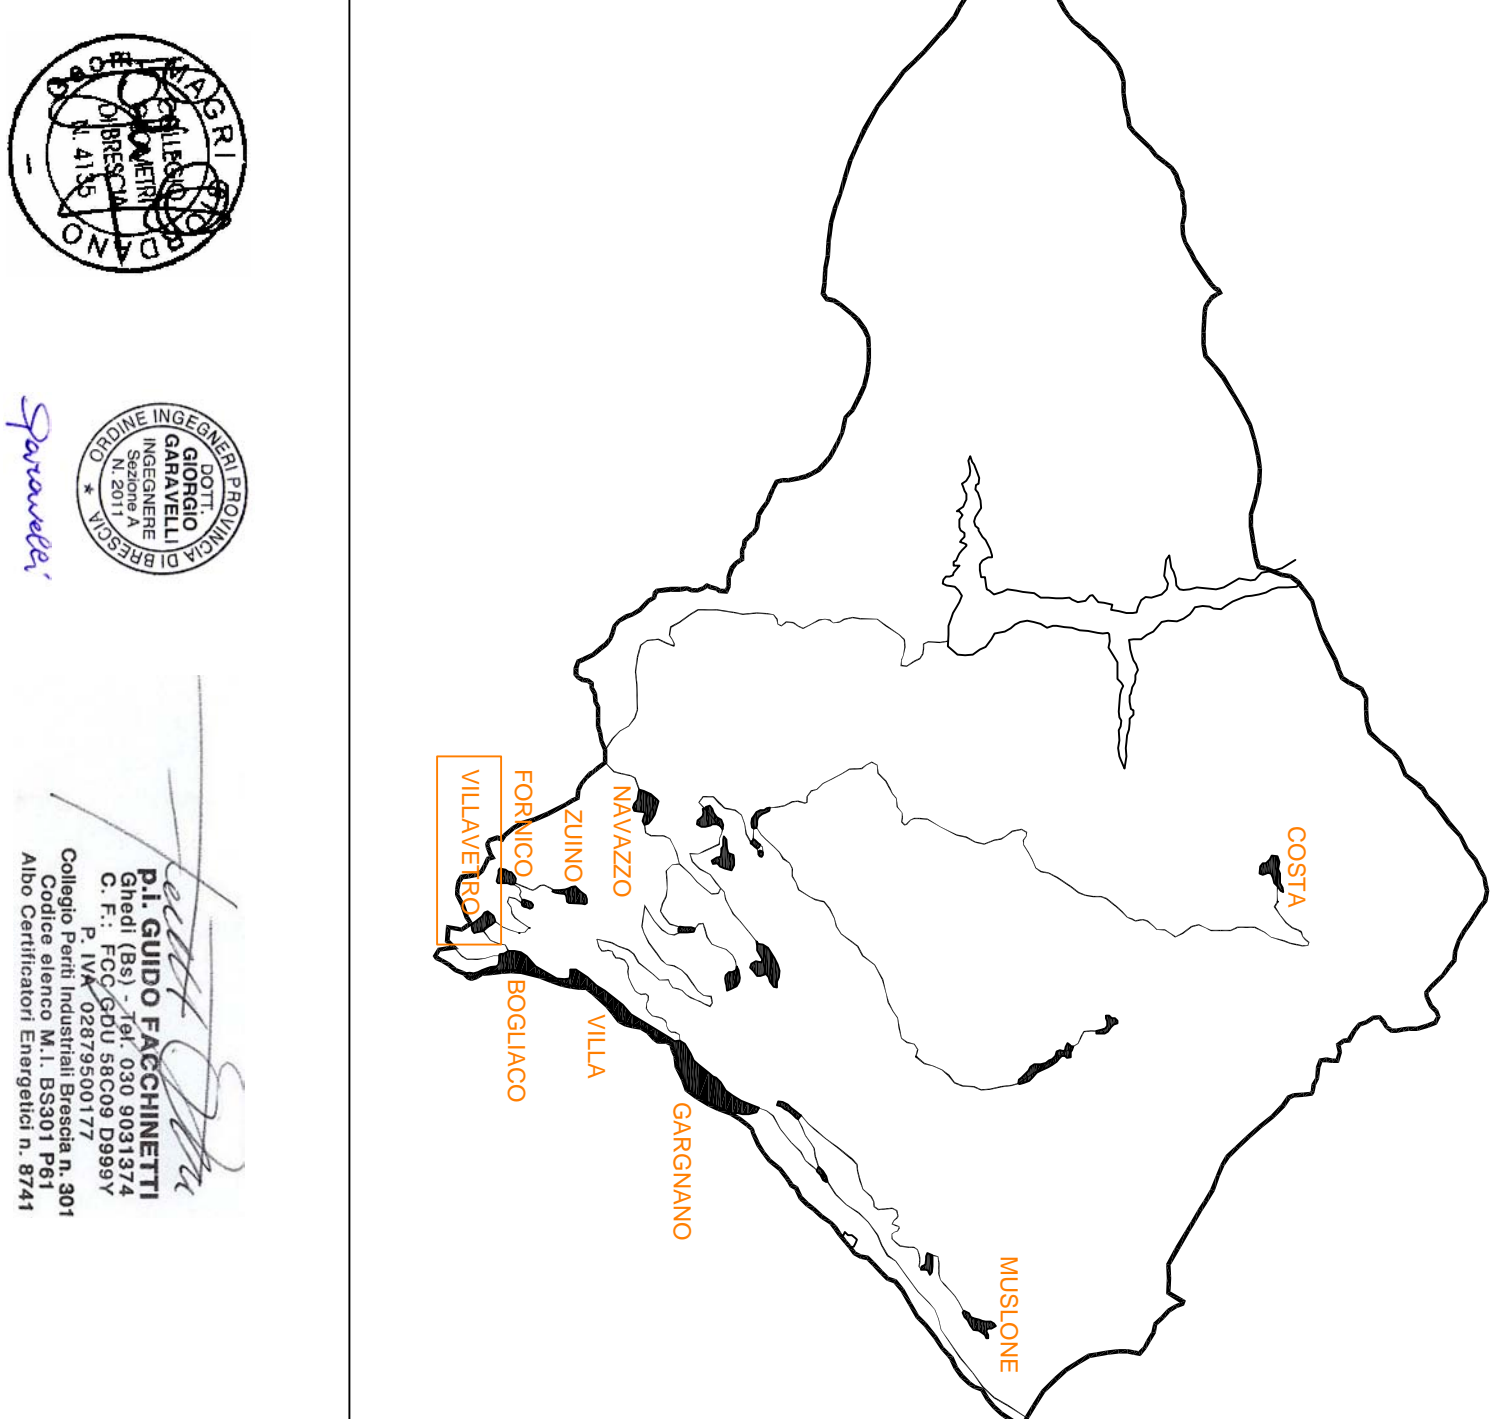


Zona oggetto di scavi per la posa in opera di canalizzazioni
pozzetti e riassetto e successiva posa di illuminazione

Zona oggetto di solo posa illuminazione



SIMBOLO	QUANTITA'	LAMPADA/NOTE	DESCRIZIONE
			GRUPPO DI MISURA
			QUADRO ELETTRICO
			POZZETTO ISPEZIONABILE
			TUBAZIONE INTERFALLA ø125mm (per passaggio cav.)
			TUBAZIONE ORIZZONTALE A VISTA ø25mm IN Fc20 POSATA A PARTE PER ALIMENTI. PUNTO LUCE
			TUBAZIONE VERTICALE A VISTA IN RAME POSATA A PARETE PER ALIMENTI. PUNTO LUCE
		H=4m F.T.	PALO CONICO (per proiettore EVO SM-12)
		H=6m F.T.	PALO CONICO CON BRACCIO (per lanterni)
			BRACCIO ARREDO URBANO
			BRACCIO STRADALE
			ARMATURA STRADALE
		SAP 100W	PROIETTORE STRADALE (fluid light)
		LED 30W	PROIETTORE S - SOTTOGRONDA H=3-10m
		LED 16W	PROIETTORE SZ - SOTTOGRONDA H=4-5m
		LED 16W	PROIETTORE P - PARETE MONODEMISSIONE
		LED 16W	PROIETTORE P2 - PARETE DIMENSIONE
		LED 4W	PROIETTORE M - MURETTO H=1m
		LED 40W	LANTERNA GRANDE
		LED 20W	LANTERNA PICCOLA
		LED 14W	COLONNINA
		SAP 100W	PUNTO
		LED 17W	PLATONIEKA 45° (soffitto)
		LED 20W	INCASSO A PAVIMENTO
		LED 3W	APPARECCHIO A PAVIMENTO
		20W - 50W	ALIMENTATORE LED A PAVIMENTO



Data : SETT. 2013 -GIUGNO 2014		Committente : COMUNE DI GARGANUO	
Scala : 1:500 - -		Oggetto : PROGETTO ESECUTIVO AGGIORNATO	
N. Dis. : PSC65		Descr. Disegno : LAY OUT ALLEGATO AL P.S.C. VILLAETRO: PARCHEGGIO CASE POPOLARI	
Progettista:		C.S.P./C.S.E. Geom. GIORDANO MAGRI Via Casa Nuova, 5 - 25010 Acquafredda (BS) - Tel 030-3967925 E-mail: biack-jordan@libero.it	
Per. Ind. GUIDO FACCHINETTI Via XI settembre, 25 - 25010, Gussola (BS) E-mail: gussola@comune.gussola.bs.it		Ing. GIORGIO GARAVELLI Via Re Desiderio, 6 - 25024 Leno (BS) - Tel 030-30746058 Fax 030-3060035 E-mail: garavelli@giorgiolelli.it	